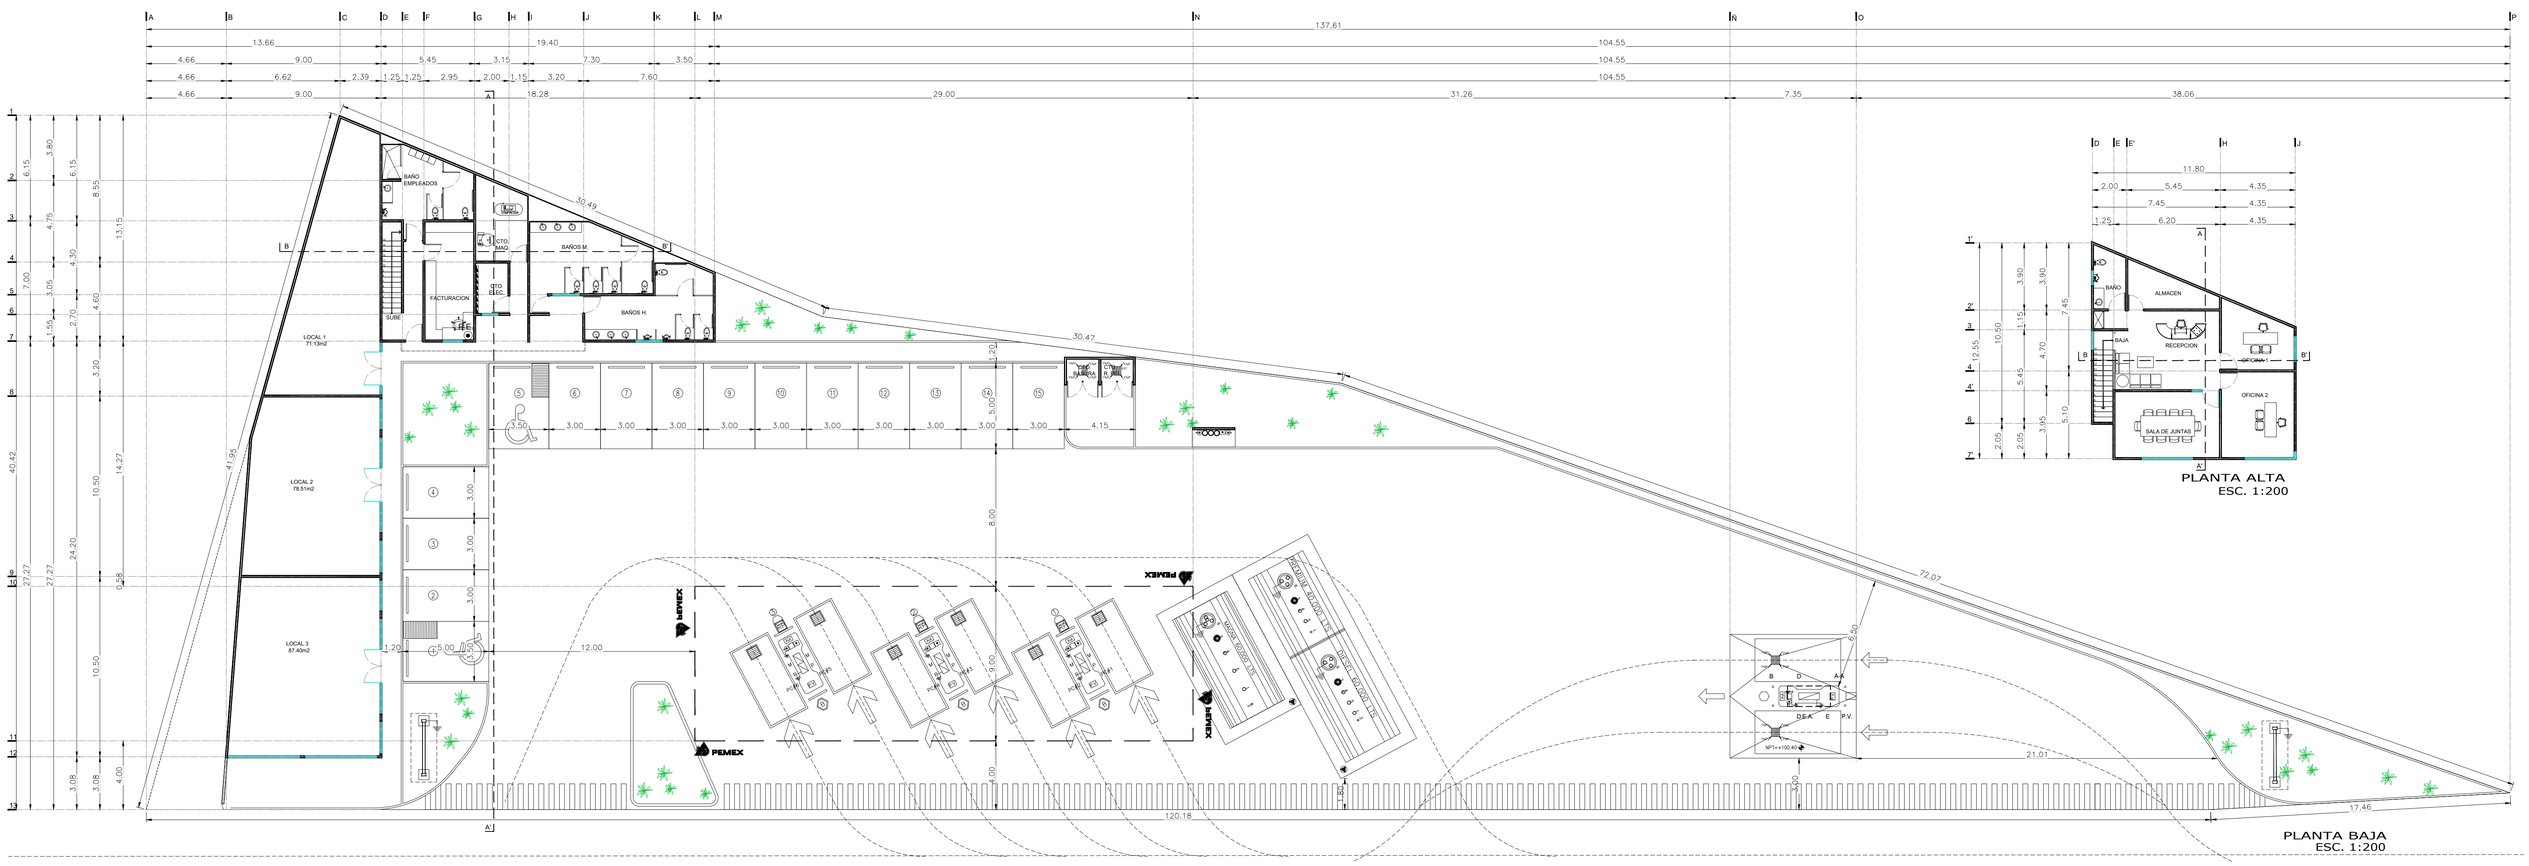
BAÑO EMPLEADOS
CTO. MAQ.
BAÑOS M.
FACTURACION
CTO. ELEC.
BAÑOS H.
SUBE
LOCAL 1
71.13m2
LOCAL 2
78.51m2
LOCAL 3
87.40m2
CTO. BASURA
PEMEX
PLANTA ALTA
ESC. 1:200
BAÑO
ALMACEN
BAJA
RECEPCION
OFICINA 1
OFICINA 2
SALA DE JUNTAS
PLANTA BAJA
ESC. 1:200